


コンチネンタル貿易株式会社

件名 コンチネンタルビル B1F 多目的ホール  
 図面名 平面図

設計番号	作成者	日付	図面番号
		① 2023.9.1	
		② 2023.9.6	
		③	
		④	

縮尺 1/50  
 検図

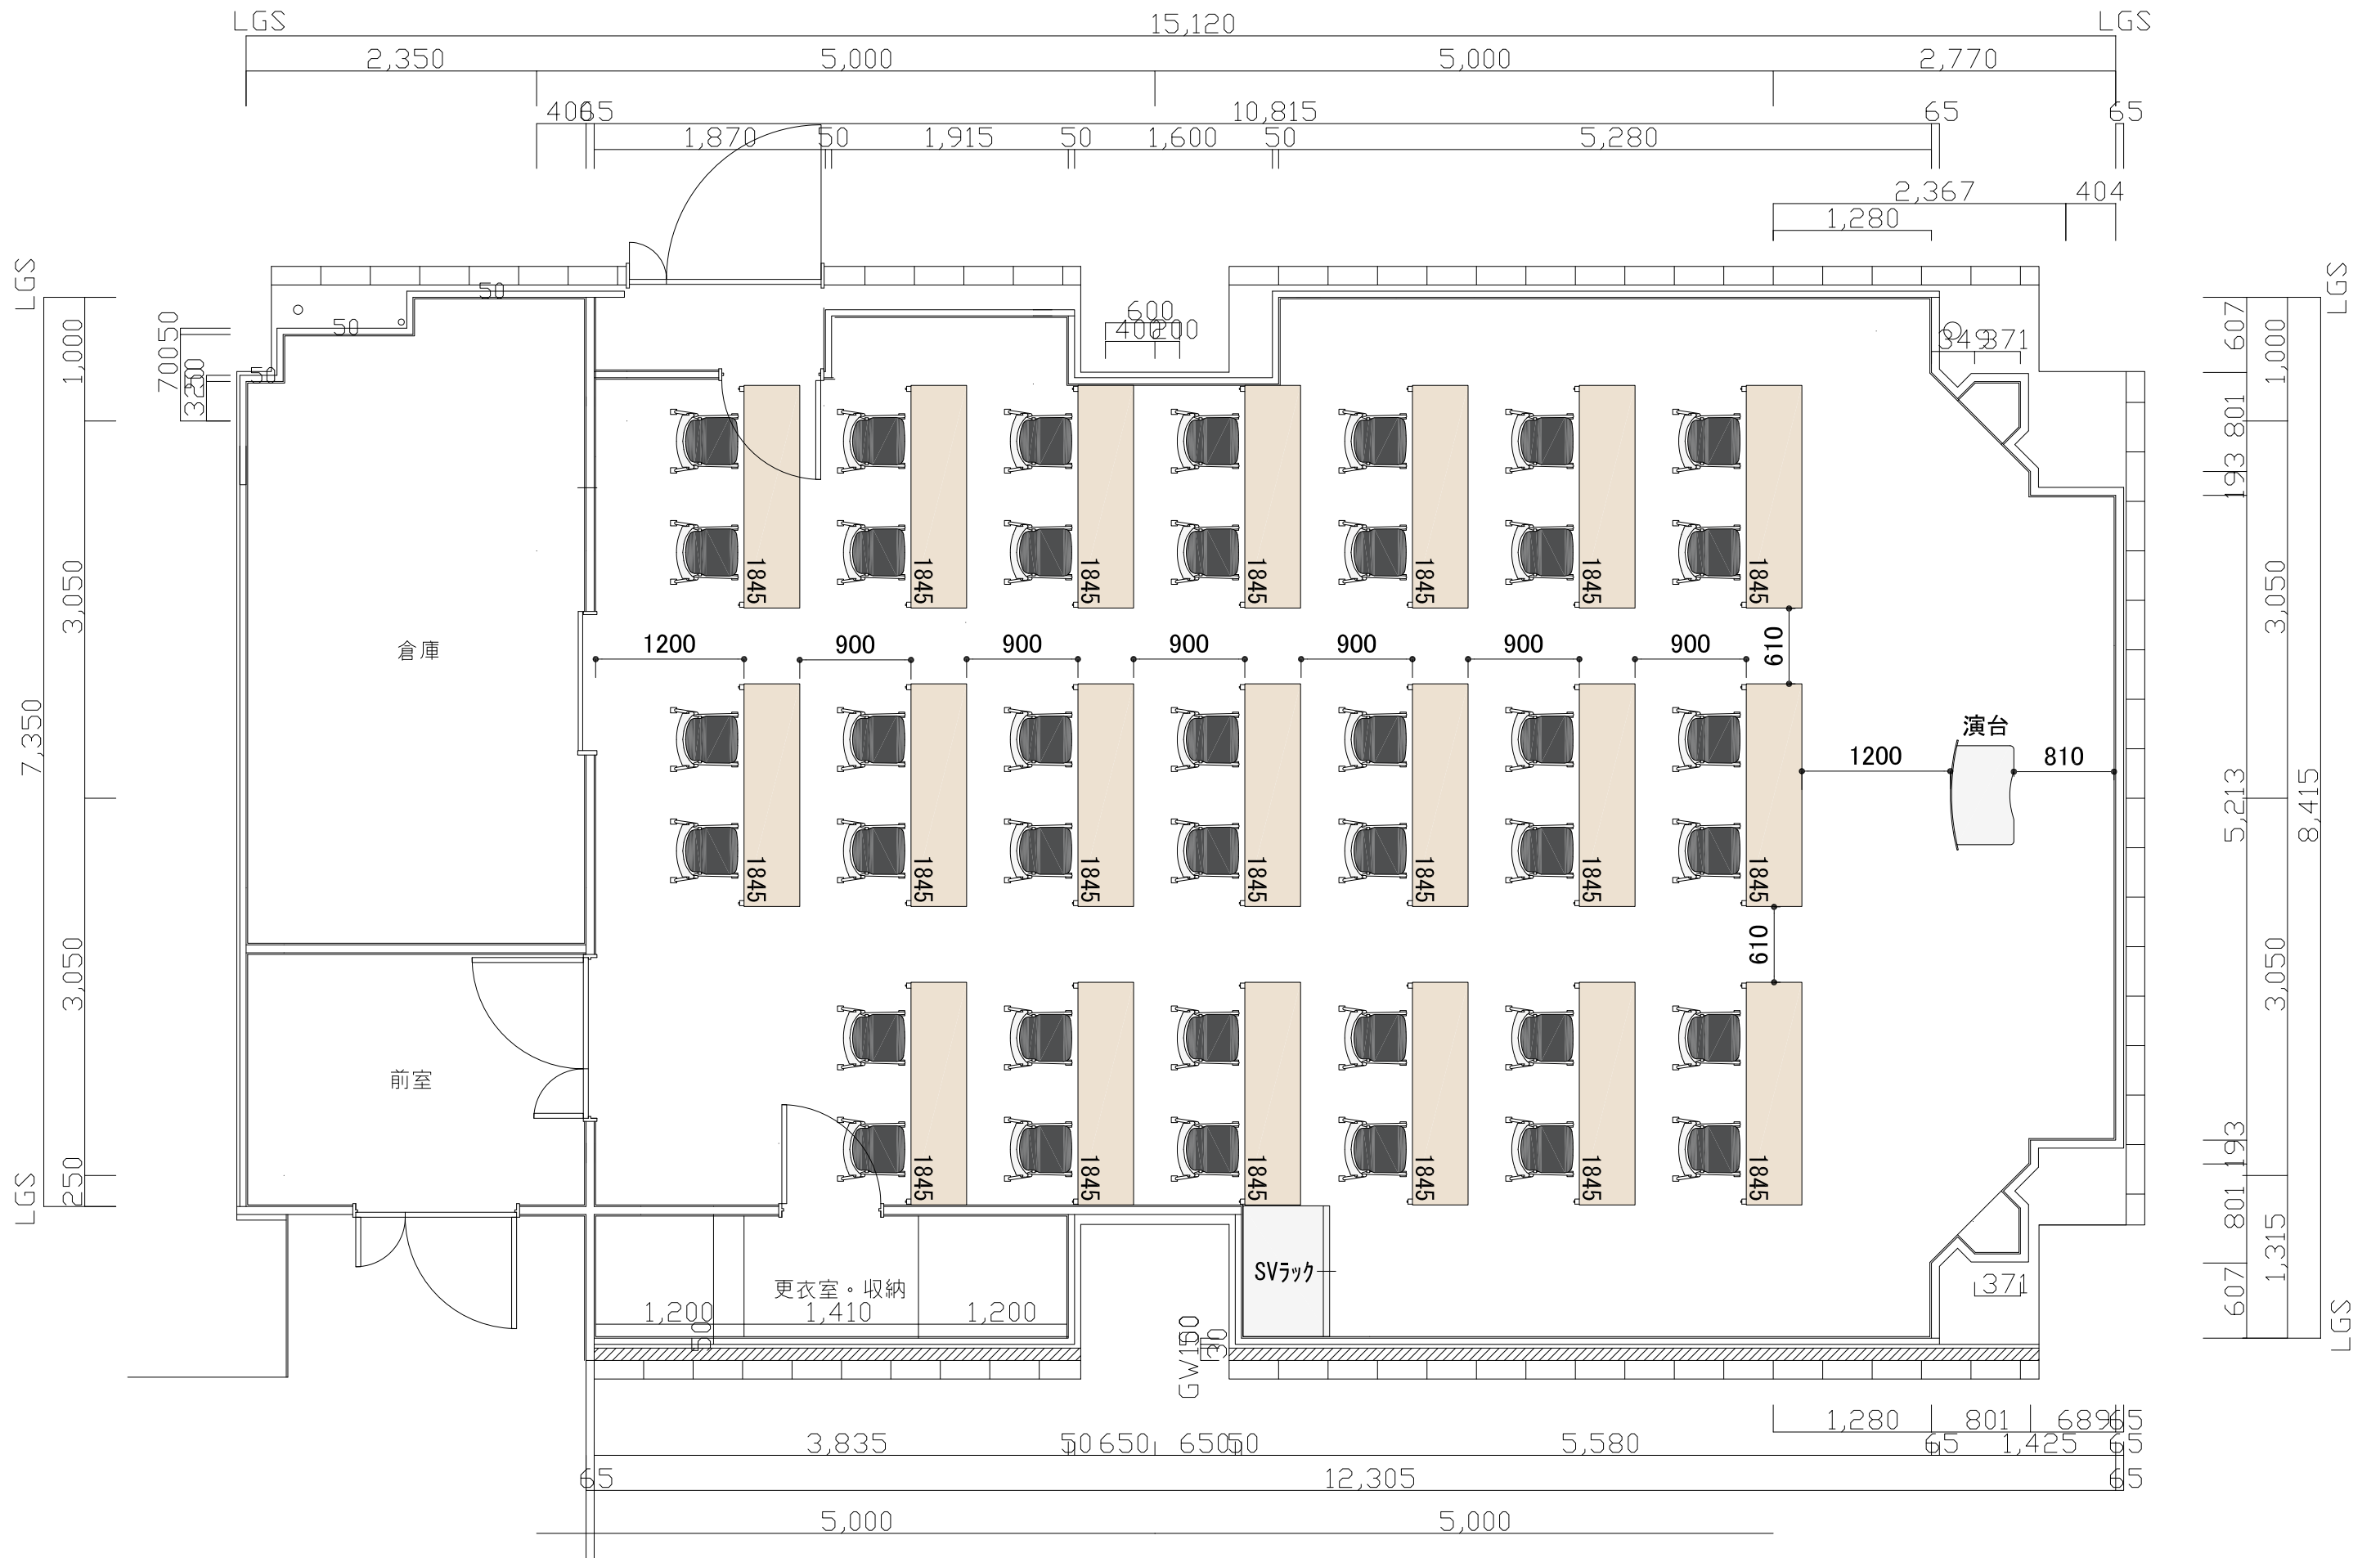


REVISION



**UCHIDA YOKO CO., LTD.**  
 UCHIDAYOKO HEADQUARTER  
 4-7, Shinkawa 2-Chome, Chuo-ku TOKYO  
 104-8282

SCALE		CLIENT		BUILDING		DRAWING TITLE	
1/50 (A3)		コンチネンタル貿易株式会社 様					
PM	DESIGNER	DRAWN BY	SALES	DATE	JOB No.	DRAWING No.	
	田村	木村	中江	2023/11/13	CS86-0671		

B1階 多目的ホール 平面図

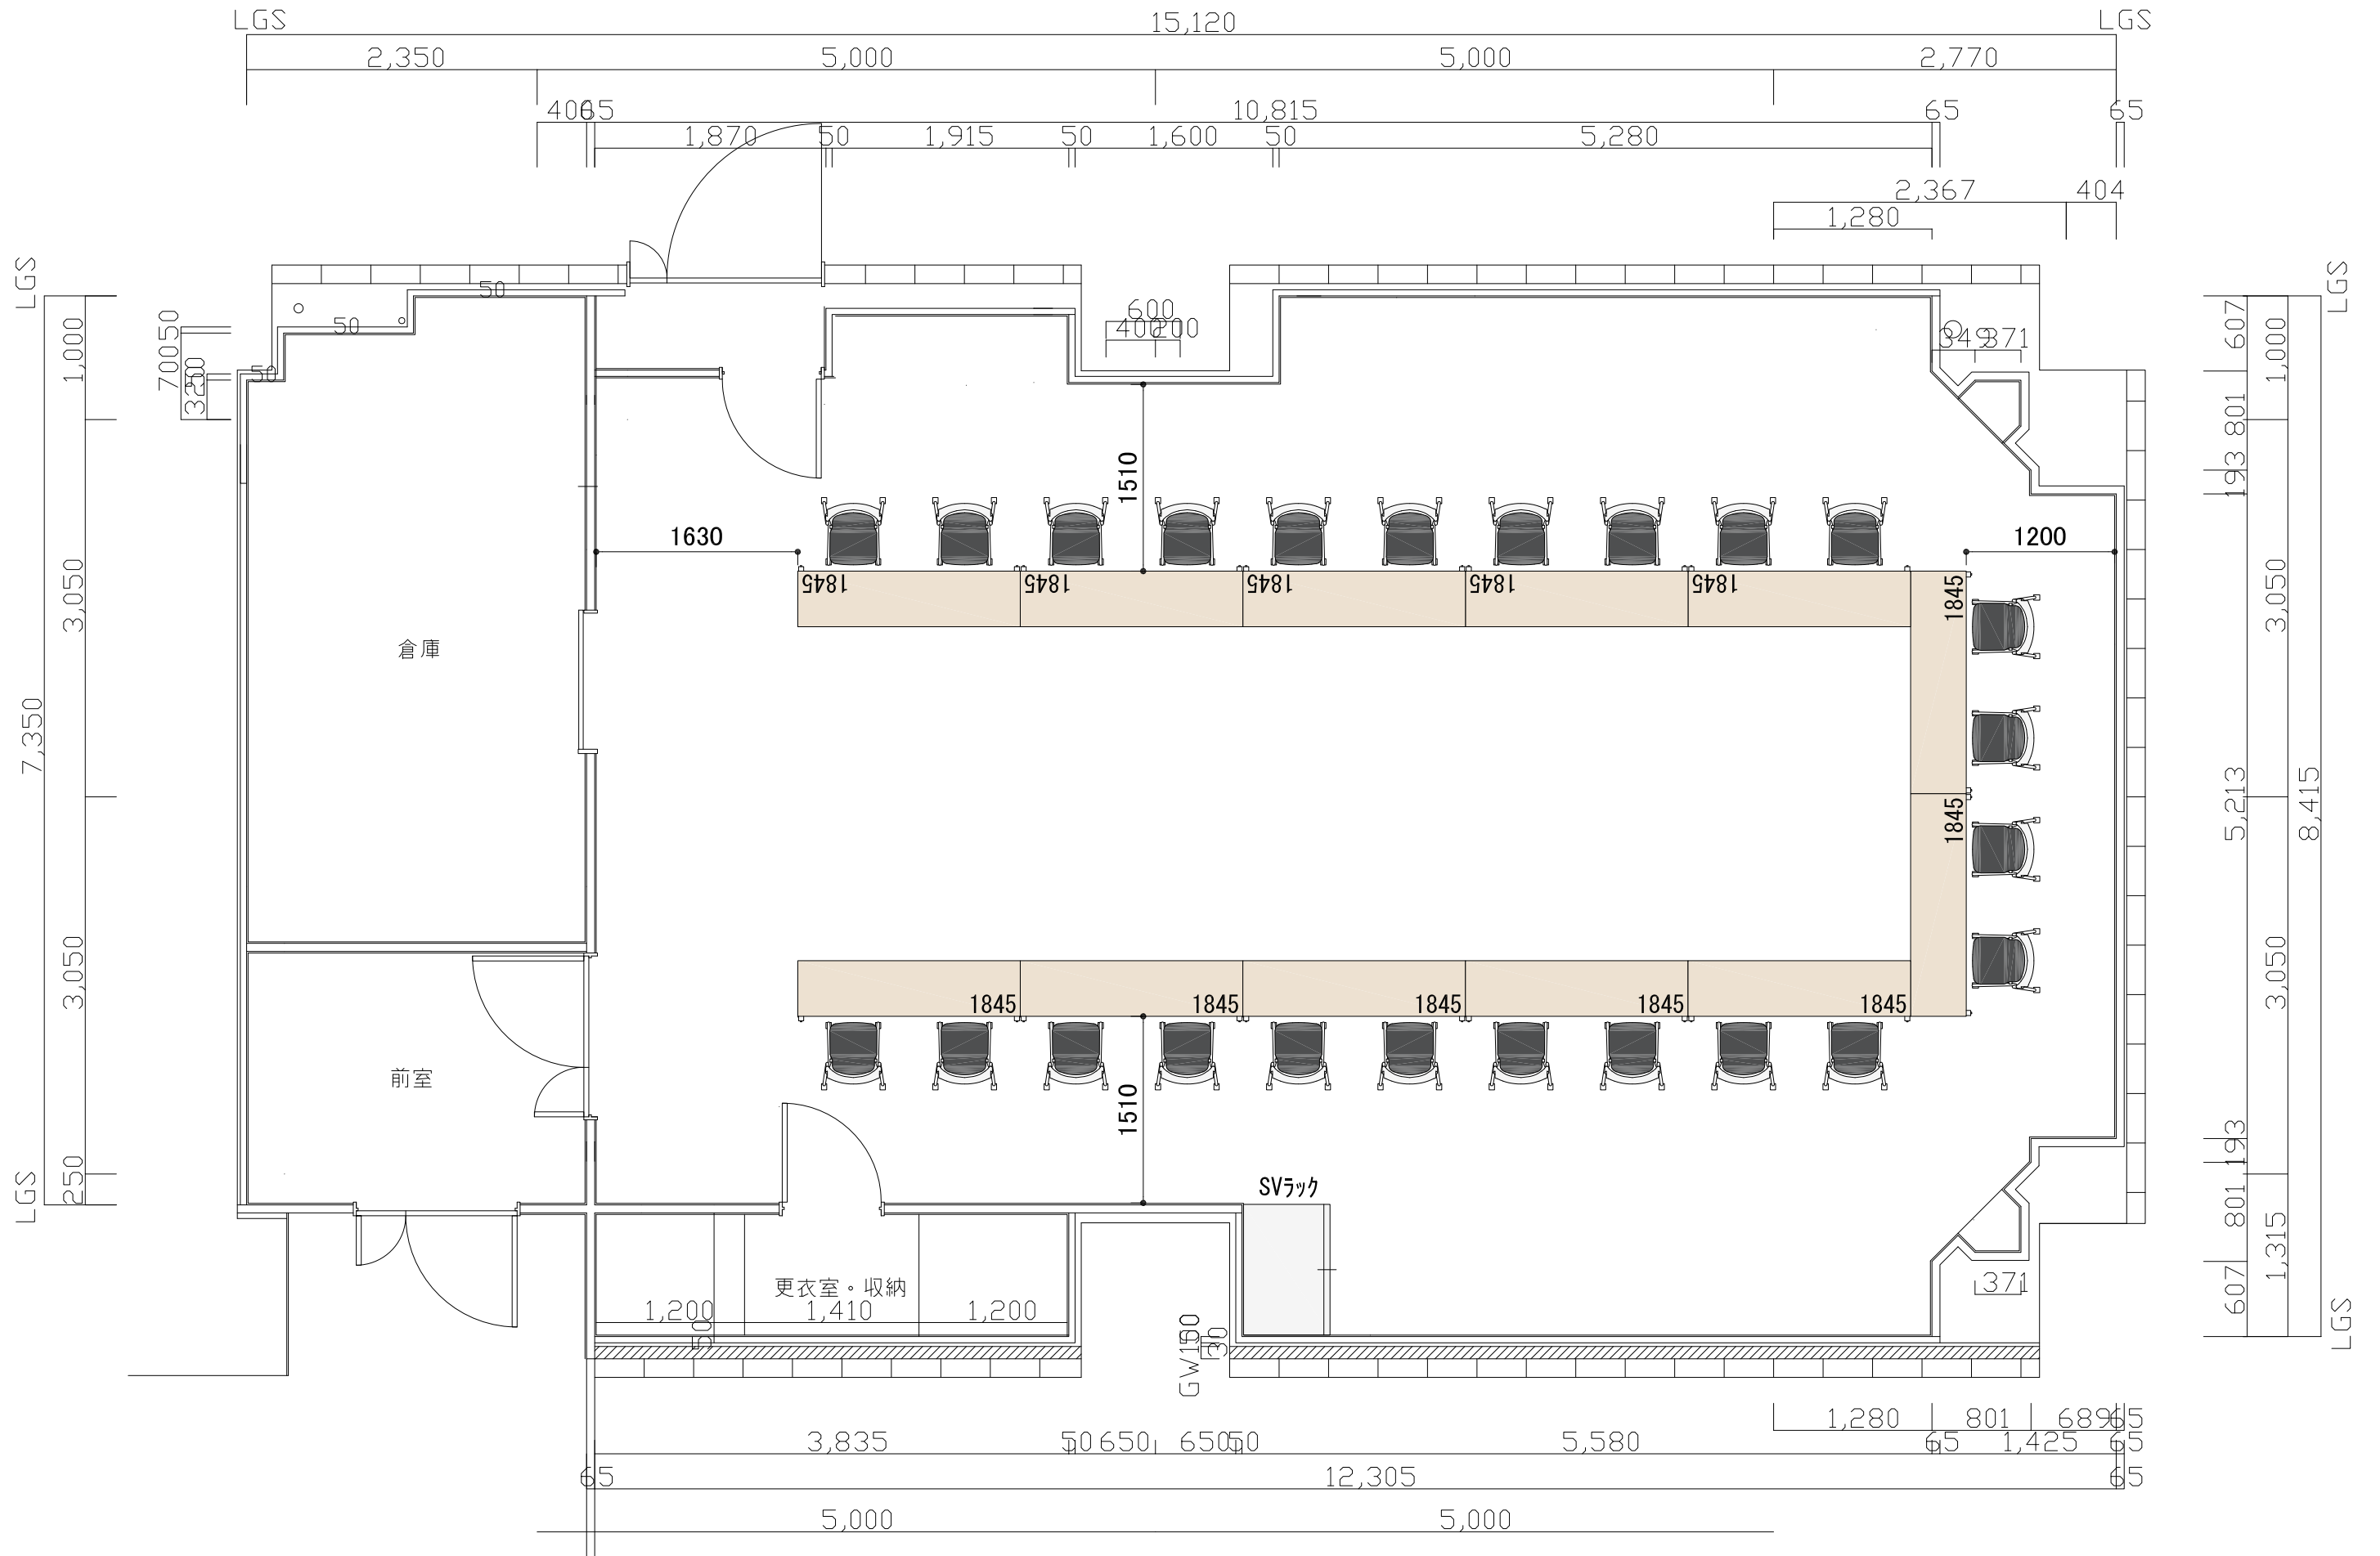


REVISION



**UCHIDA YOKO CO., LTD.**  
 UCHIDAYOKO HEADQUARTER  
 4-7, Shinkawa 2-Chome, Chuo-ku TOKYO  
 104-8282


SCALE 1/50 (A3)		CLIENT コンチネンタル貿易株式会社 様			BUILDING		DRAWING TITLE	
PM	DESIGNER 田村	DRAWN BY 木村	SALES 中江	DATE 2023/11/13		JOB No. CS86-0671		DRAWING No.
B1階 多目的ホール 平面図								

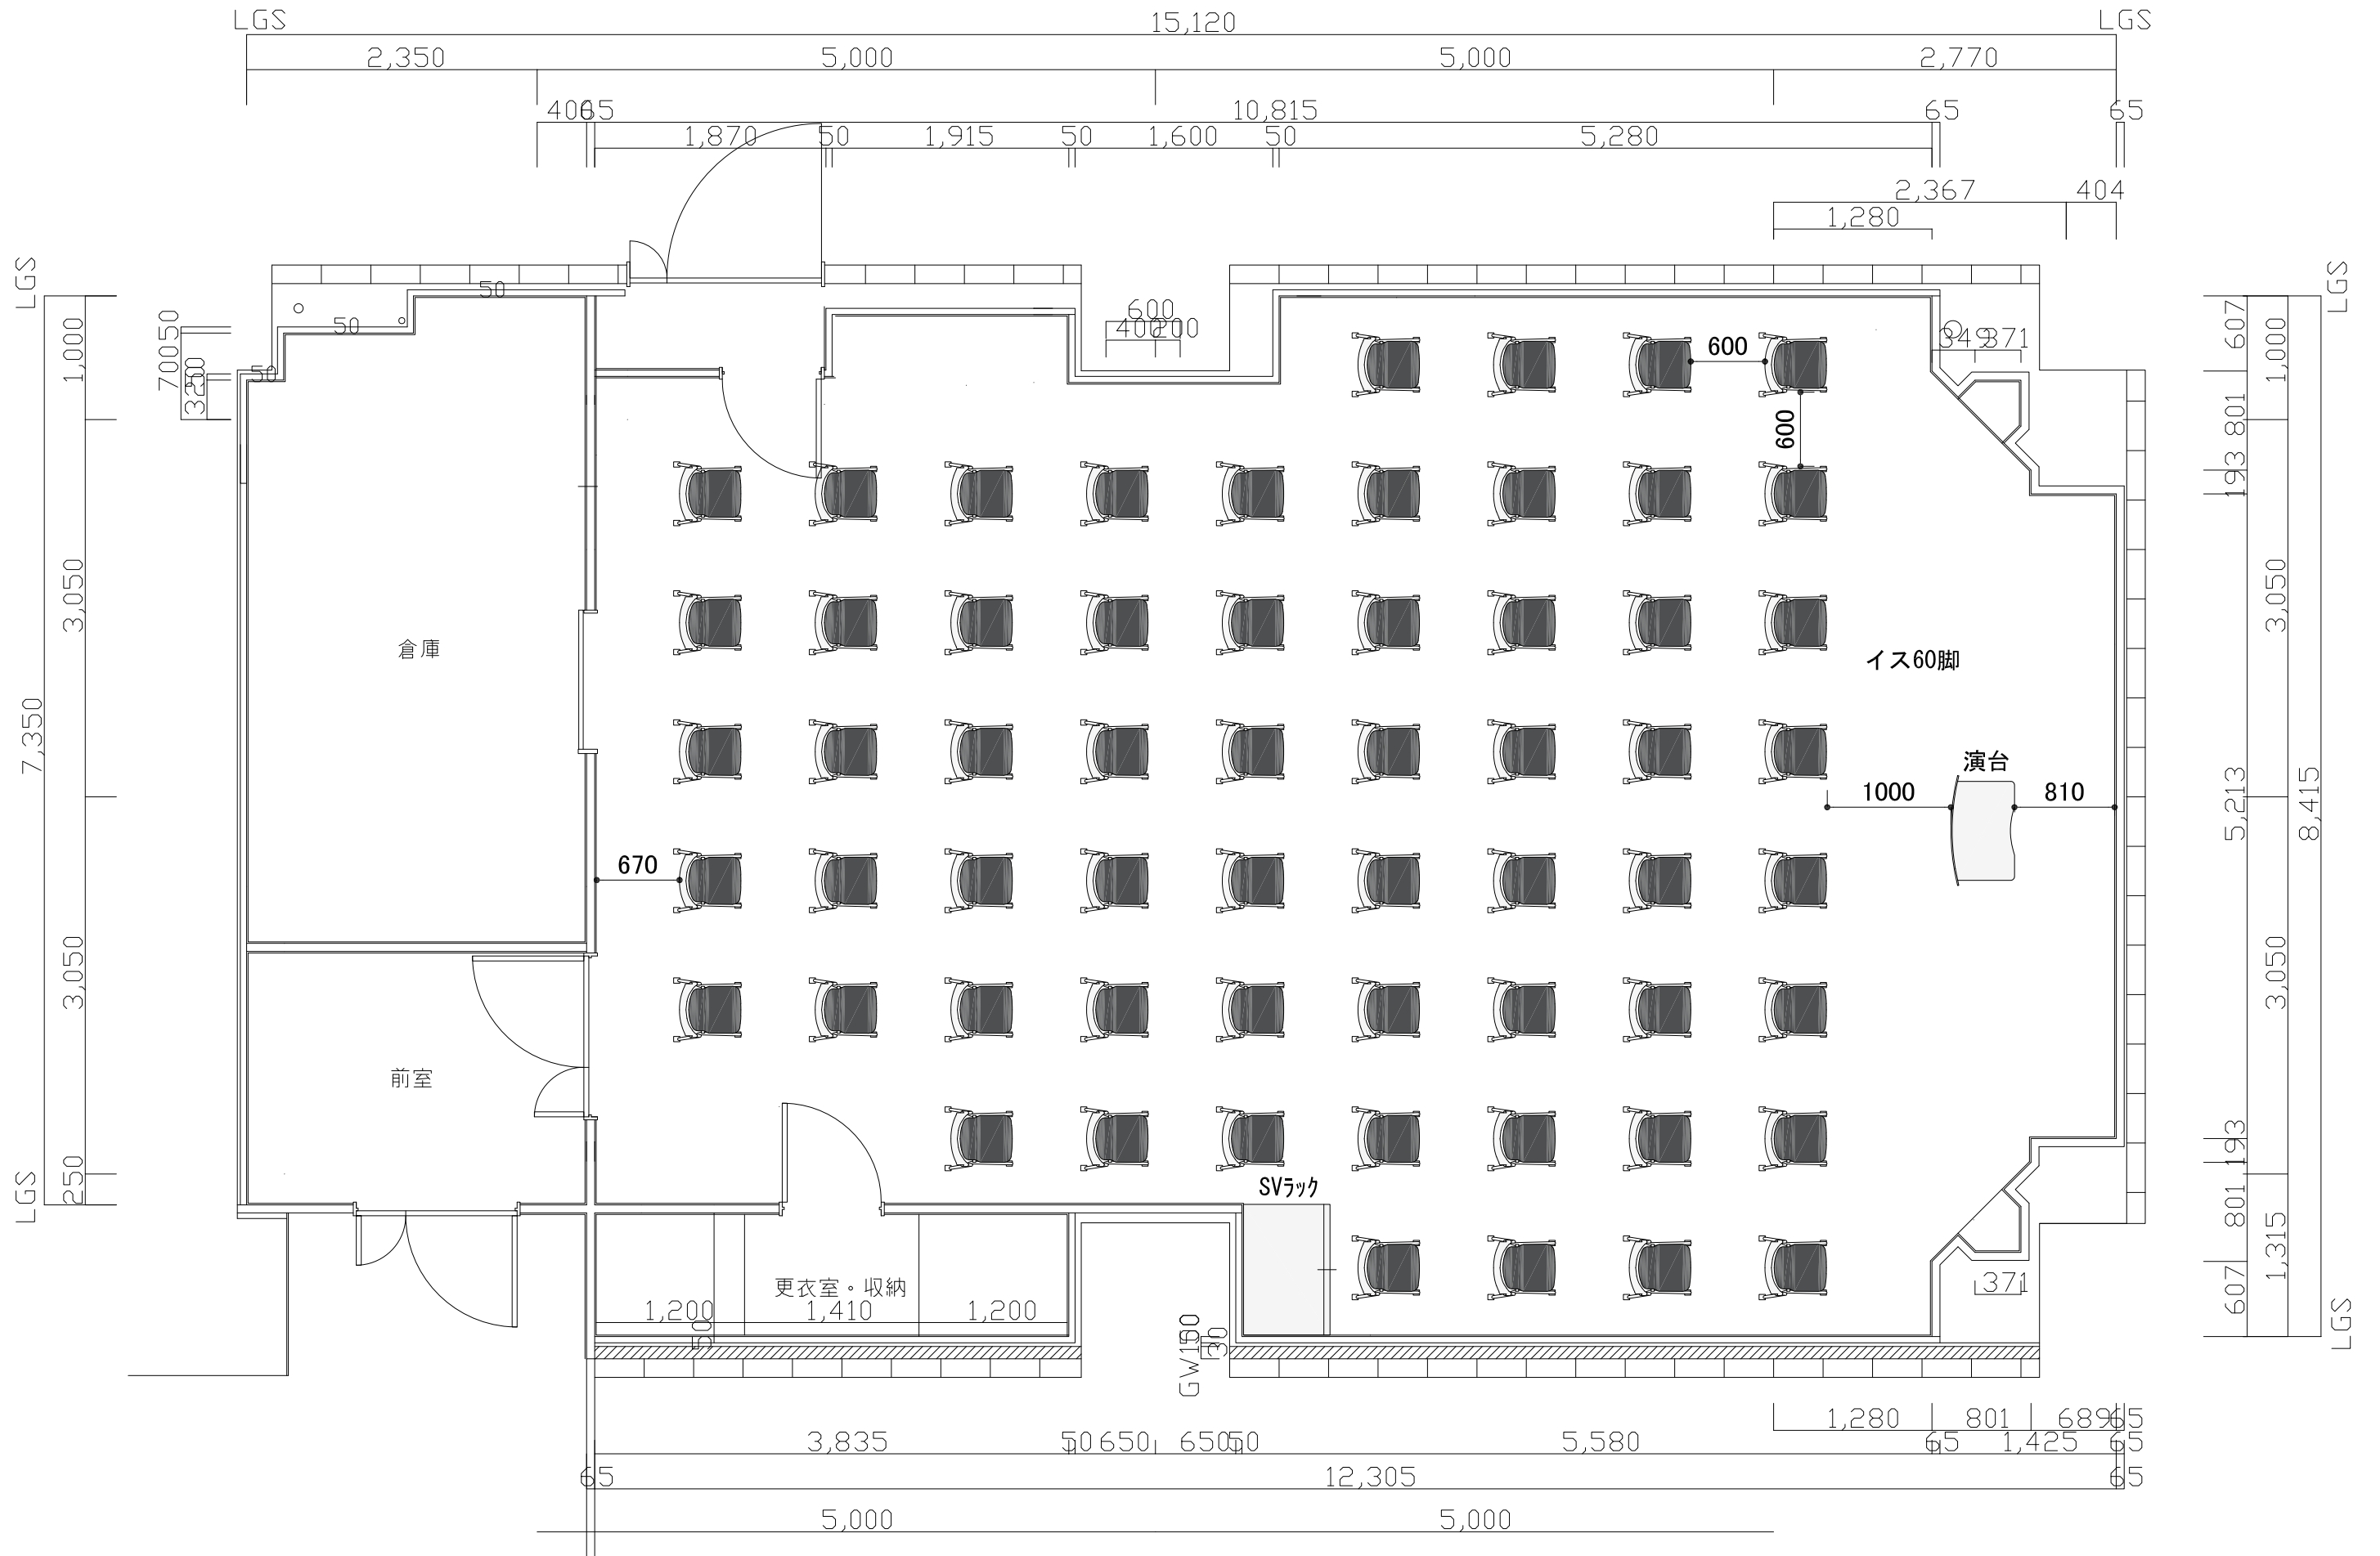

REVISION

**UCHIDA** UCHIDA YOKO CO., LTD.  
 UCHIDAYOKO HEADQUARTER  
 4-7, Shinkawa 2-Chome, Chuo-ku TOKYO  
 104-8282


SCALE 1/50 (A3)		CLIENT コンチネンタル貿易株式会社 様		BUILDING		DRAWING TITLE	
PM	DESIGNER 田村	DRAWN BY 木村	SALES 中江	DATE 2023/11/13		JOB No. CS86-0671	DRAWING No.
B1階 多目的ホール 平面図							

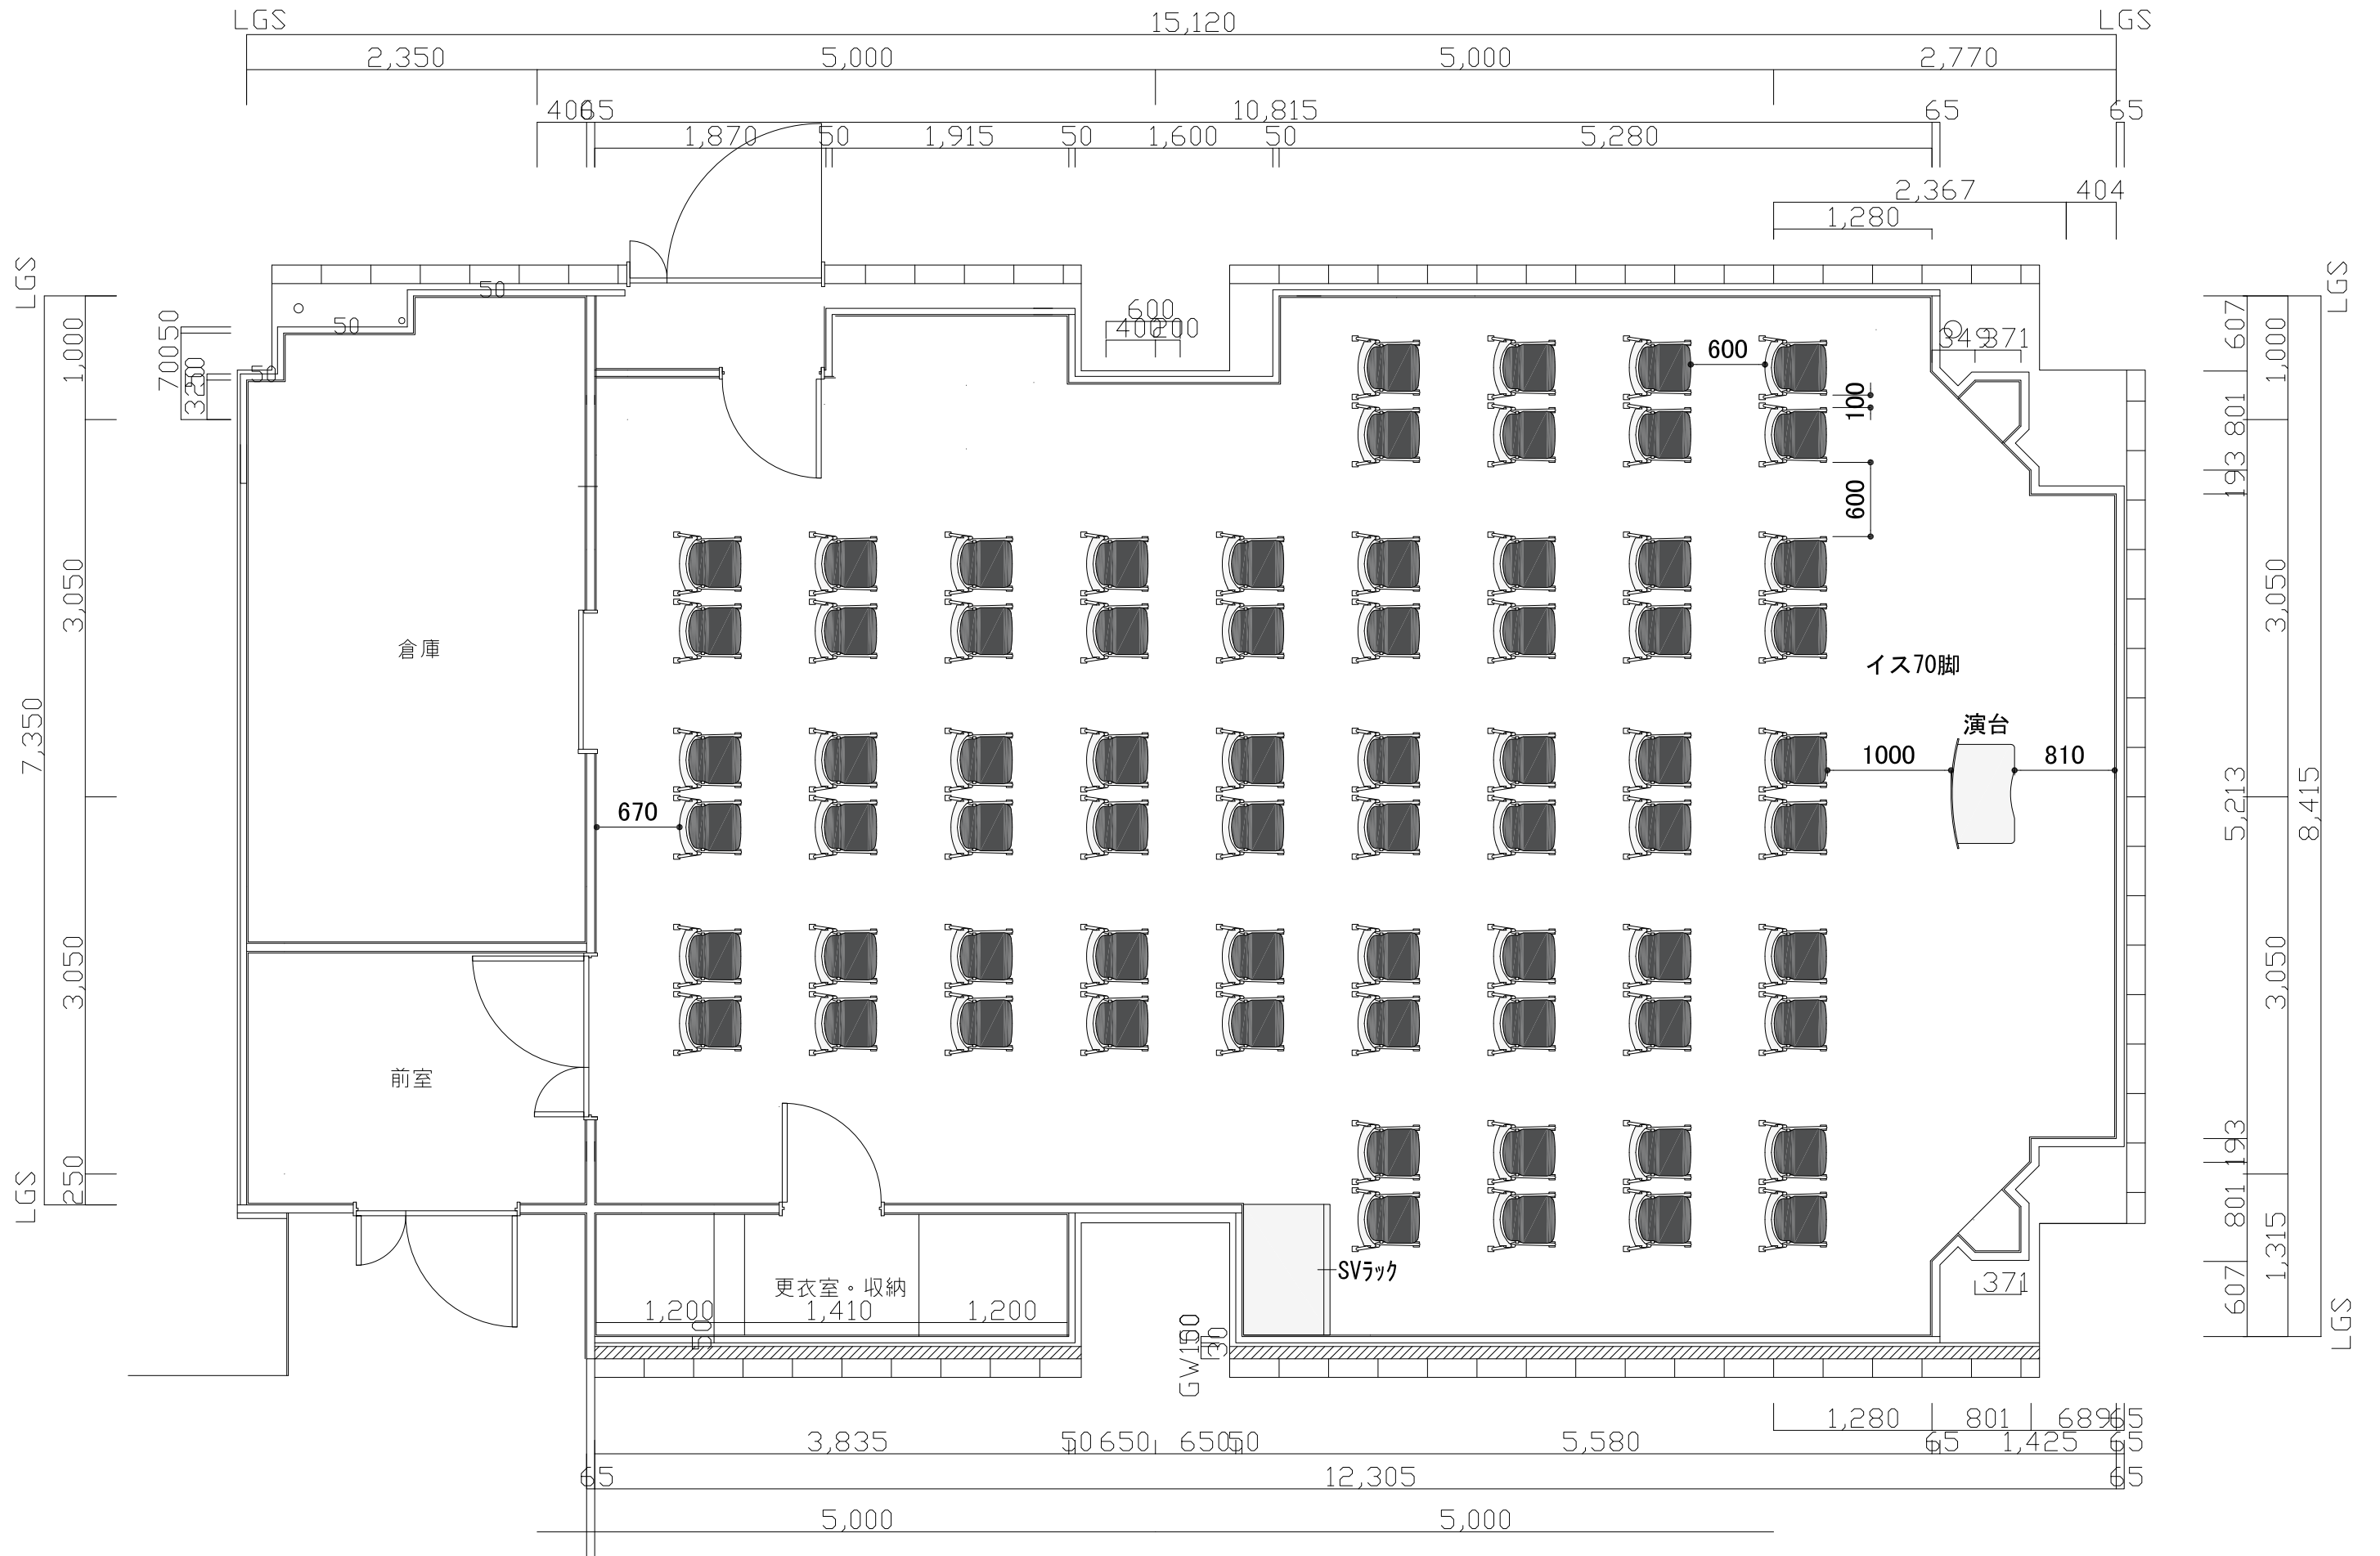

REVISION

**UCHIDA** UCHIDA YOKO CO., LTD.  
 UCHIDAYOKO HEADQUARTER  
 4-7, Shinkawa 2-Chome, Chuo-ku TOKYO  
 104-8282

SCALE 1/50 (A3)		CLIENT コンチネンタル貿易株式会社 様		BUILDING		DRAWING TITLE	
PM	DESIGNER 田村	DRAWN BY 木村	SALES 中江	DATE 2023/11/13		JOB No. CS86-0671	DRAWING No.
B1階 多目的ホール 平面図							

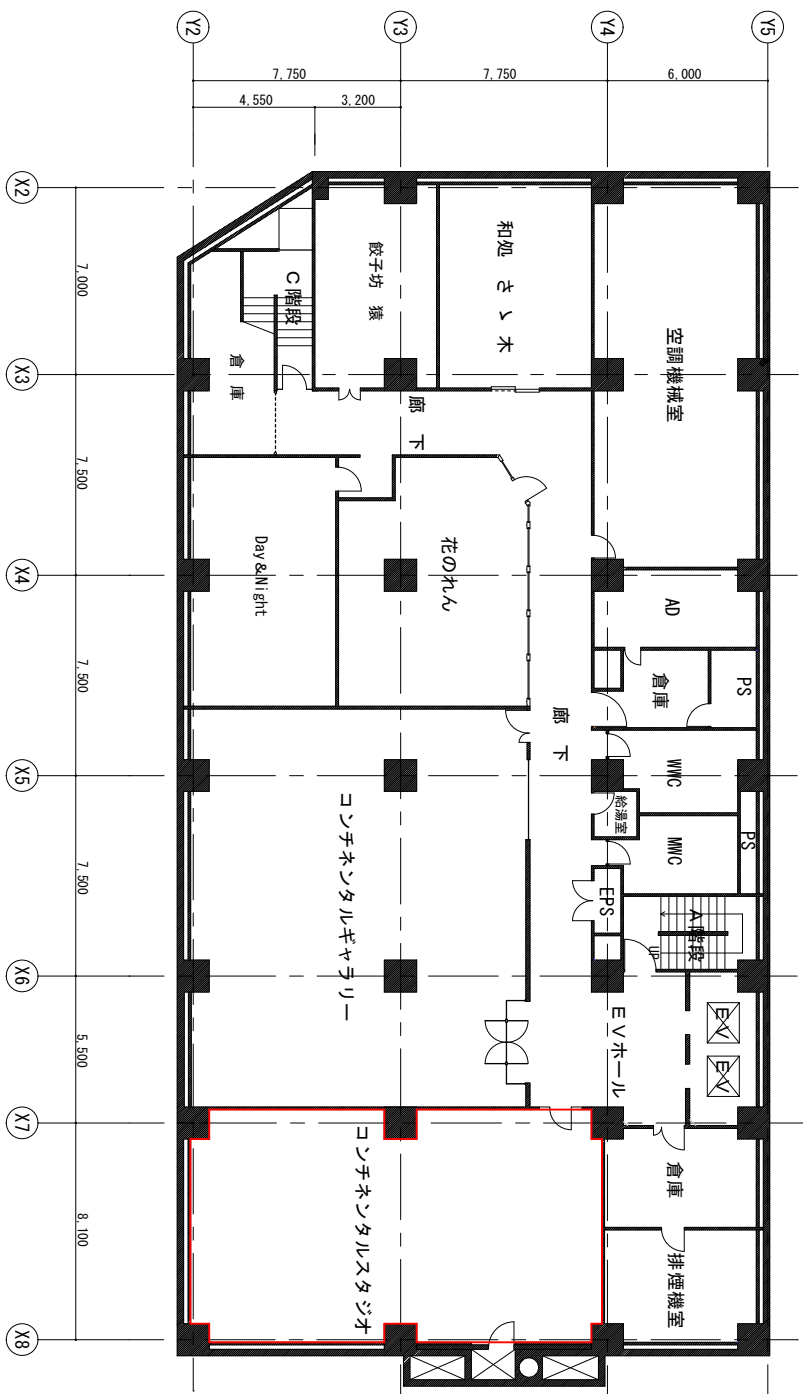

件名	コンチネンタルビル	年月日	2023年12月1日
図面名称	地下1階平面図		
縮尺	1/200		